
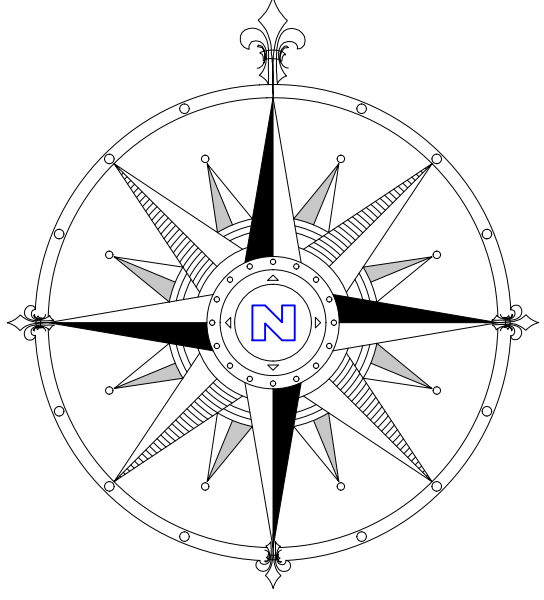


 

LEGENDE

- Weißdünen
- Weißdünen renaturiert
- Dünenfußsicherung 2007/2008
- geplante Sandaufspülung

a	Testbühnenfeld 2 geändert	Hansen	Kreutzfeldt	03.02.2016
NR.	ART DER ÄNDERUNG	GEZ	GEPR	DATUM

KÜSTENSCHUTZMAßNAHME
TESTBUHNER UND
STRANDAUFSÜLUNGEN
STEINWARDER

GENEHMIGUNG

AUFTRAGGEBER:
Stadt Heiligenhafen
Der Bürgermeister
Markt 4 - 5
23774 Heiligenhafen
E-Mail: info@heiligenhafen.de
Telefon: 04362 / 906 - 6
Telefax: 04362 / 6748

PLANUNG:
INGENIEURBÜRO MOHN GmbH
Beratende Ingenieure
Industriestraße 36
25813 Husum
Husum, den 14.12.2015
Telefon: 04841 / 8361 - 0
Telefax: 04841 / 8361 - 22

PLANINHALT:
Lageplan

GEZEICHNET: Hansen	MAßSTAB: 1 : 2000	BLATT NR.: 2.1 a
BEARBEITET: Kreutzfeldt		

mit Überschreibschutz geplotet
Lagebezug ist DHDN 1990
Höhenbezug ist DHHN 1992
dargestellt sind die mittleren Höhen

NICOLA ENGINEERING GMBH
Verbindungsweg 40 - D 25469 Halstenbek
Tel.: 04101 - 805 42-10 Fax: 04101 - 805 42-19
Auftrag: 20.15
Bauherr: Heiligenhafener Verkehrsbetriebe GmbH & Co. KG
Ausführer: Heiligenhafener Verkehrsbetriebe GmbH & Co. KG
Projekt: Strandaufmaß Heiligenhafen
Strand & Bühnenfelder
Planstapel:
Autor: 12.03.2015
Mith: 12.03.2015
Lageplan: 12.03.2015
Höhenbezug: DHDN
Datum: 17.03.2015
Lübe: 17.03.2015
Ordnung: RTKNS215
Page: PDGSP
Geometrie: Nicola
Messfehler: Kollung
1:2000
Zeichnung: P-001
©NICOLA ENGINEERING GMBH 2015