


HOTEL



Steinwarderstraße

OK StraÙe +0.00m Zufahrt Anlieferung im UG Zufahrt PKW im UG



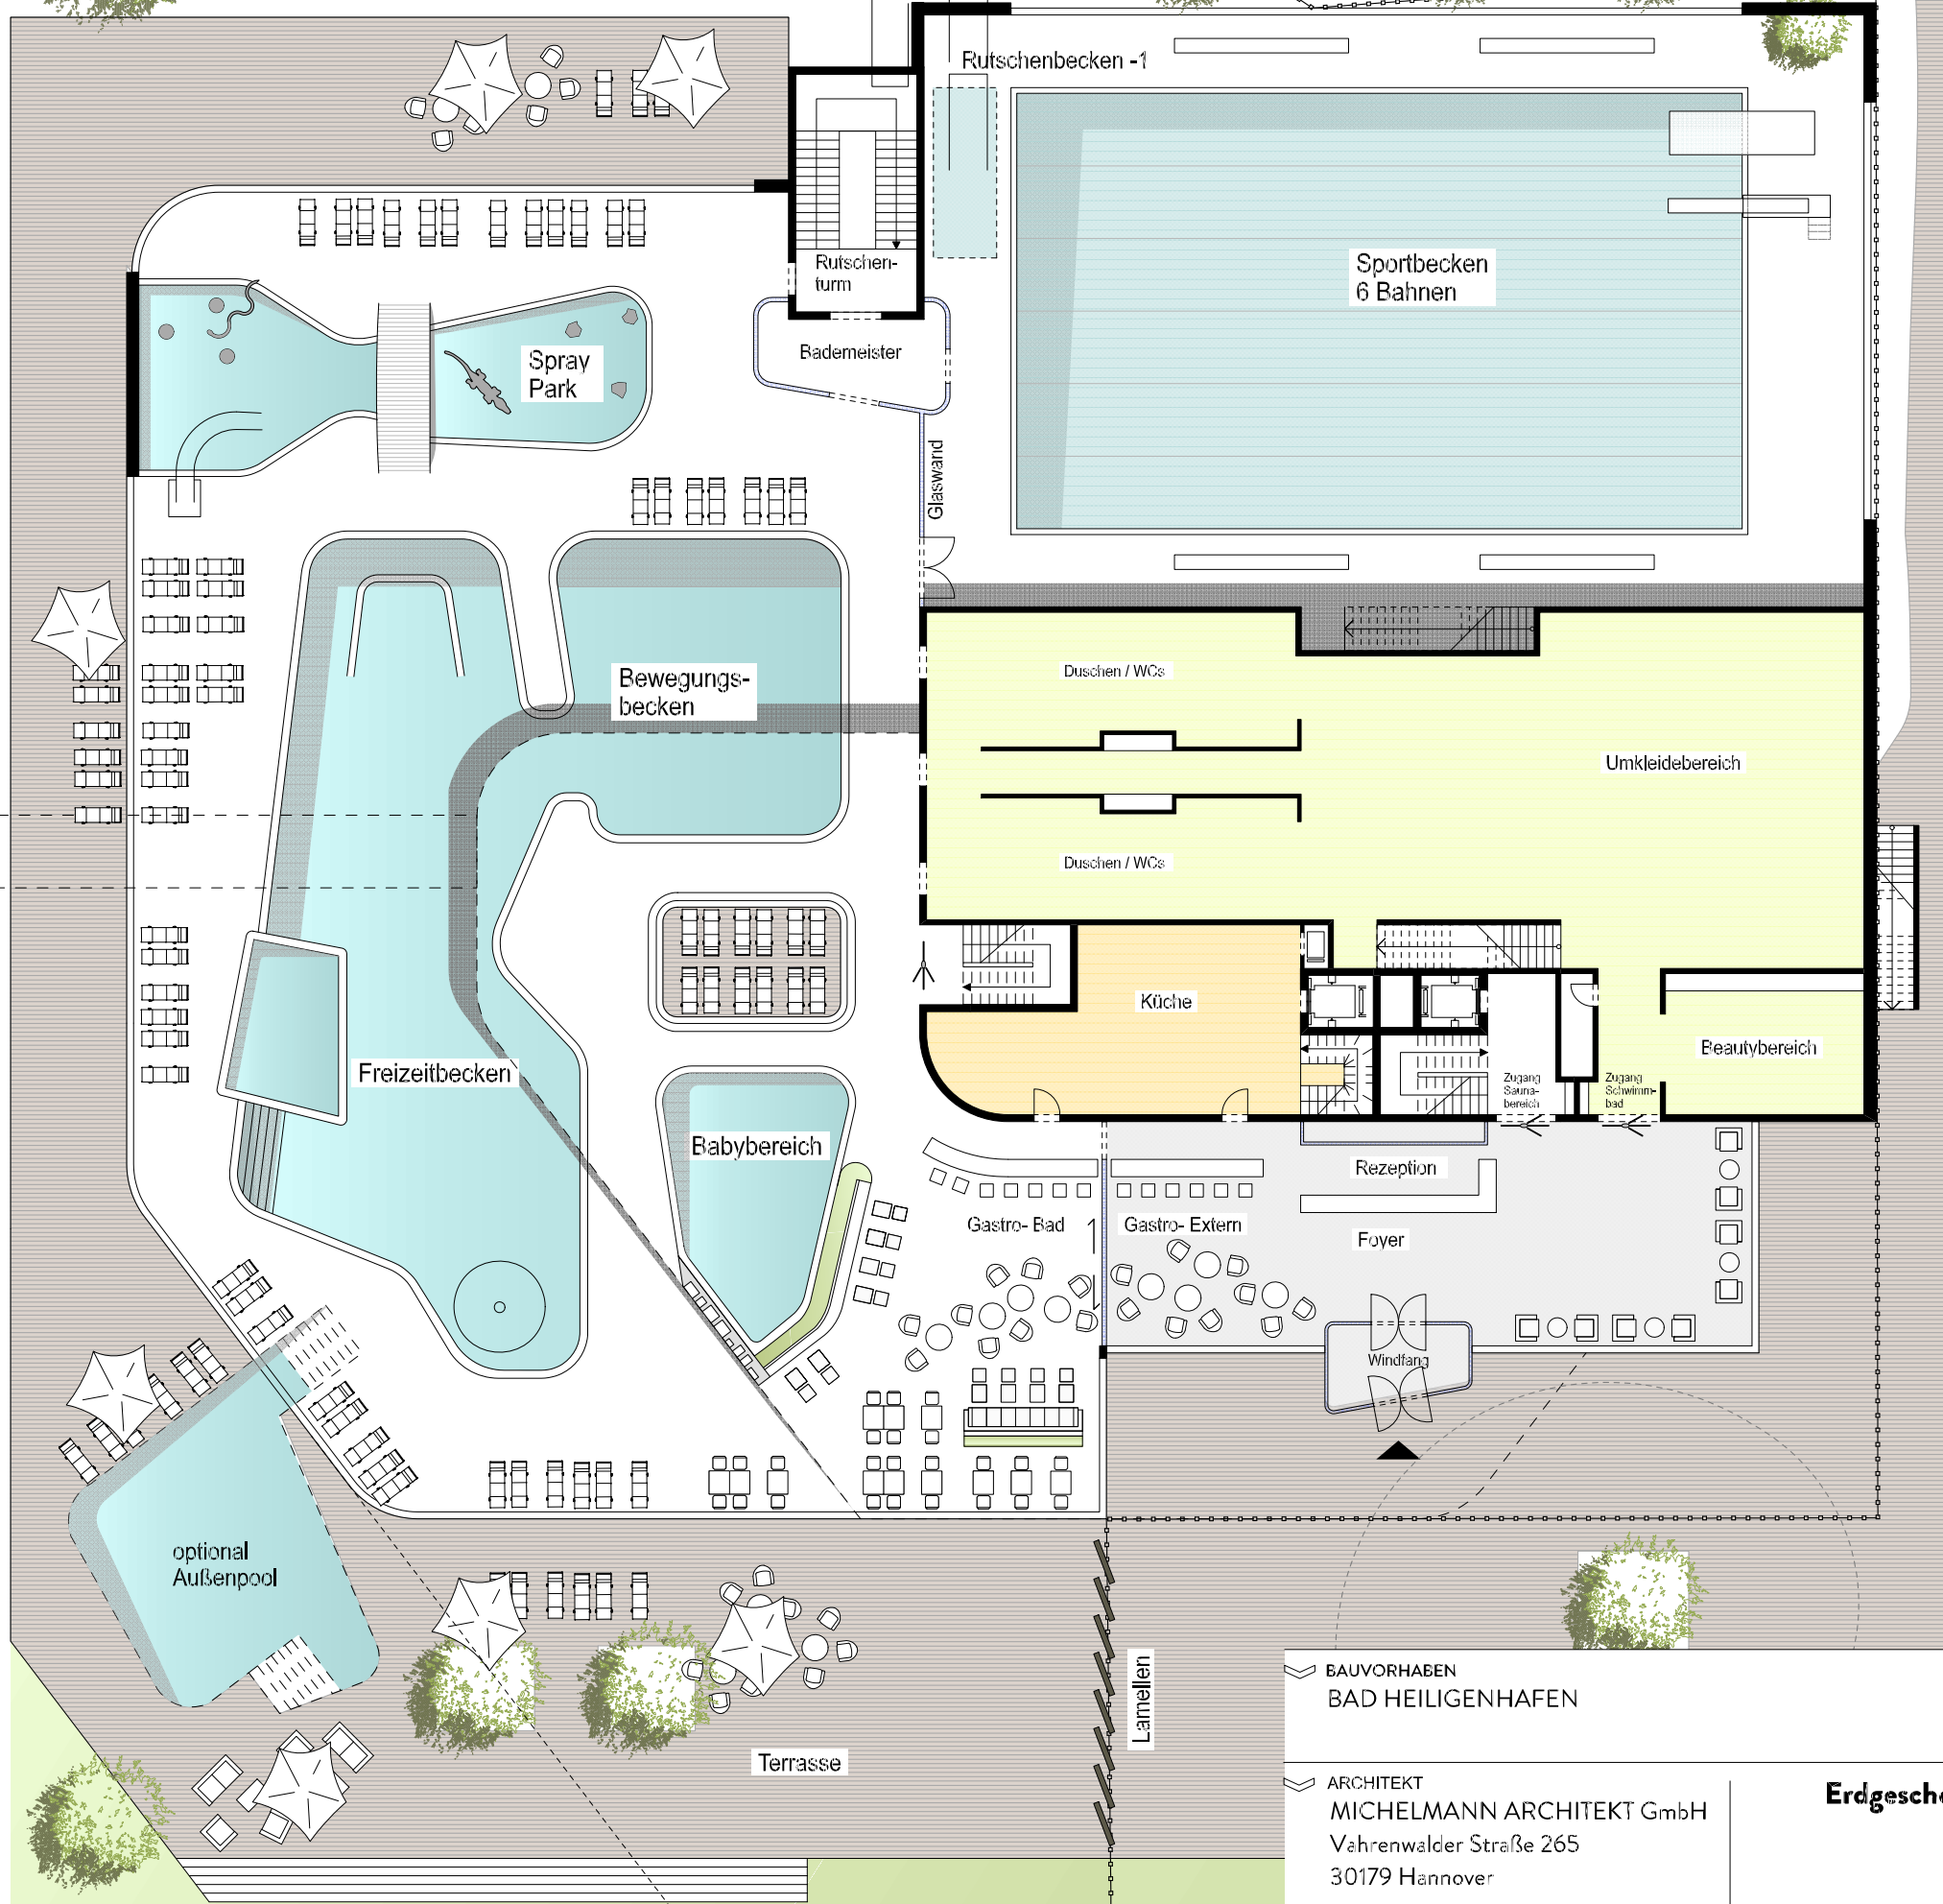

BAUVORHABEN
BAD HEILIGENHAFEN

ARCHITEKT
MICHELMANN ARCHITEKT GmbH
Vahrenwalder Straße 265
30179 Hannover

Erdgeschoss

Rutsche


PROJEKTNUMMER
1.19.01

PLANNUMMER

INDEX
a

STATUS
V

PLANINHALT
1. Obergeschoss

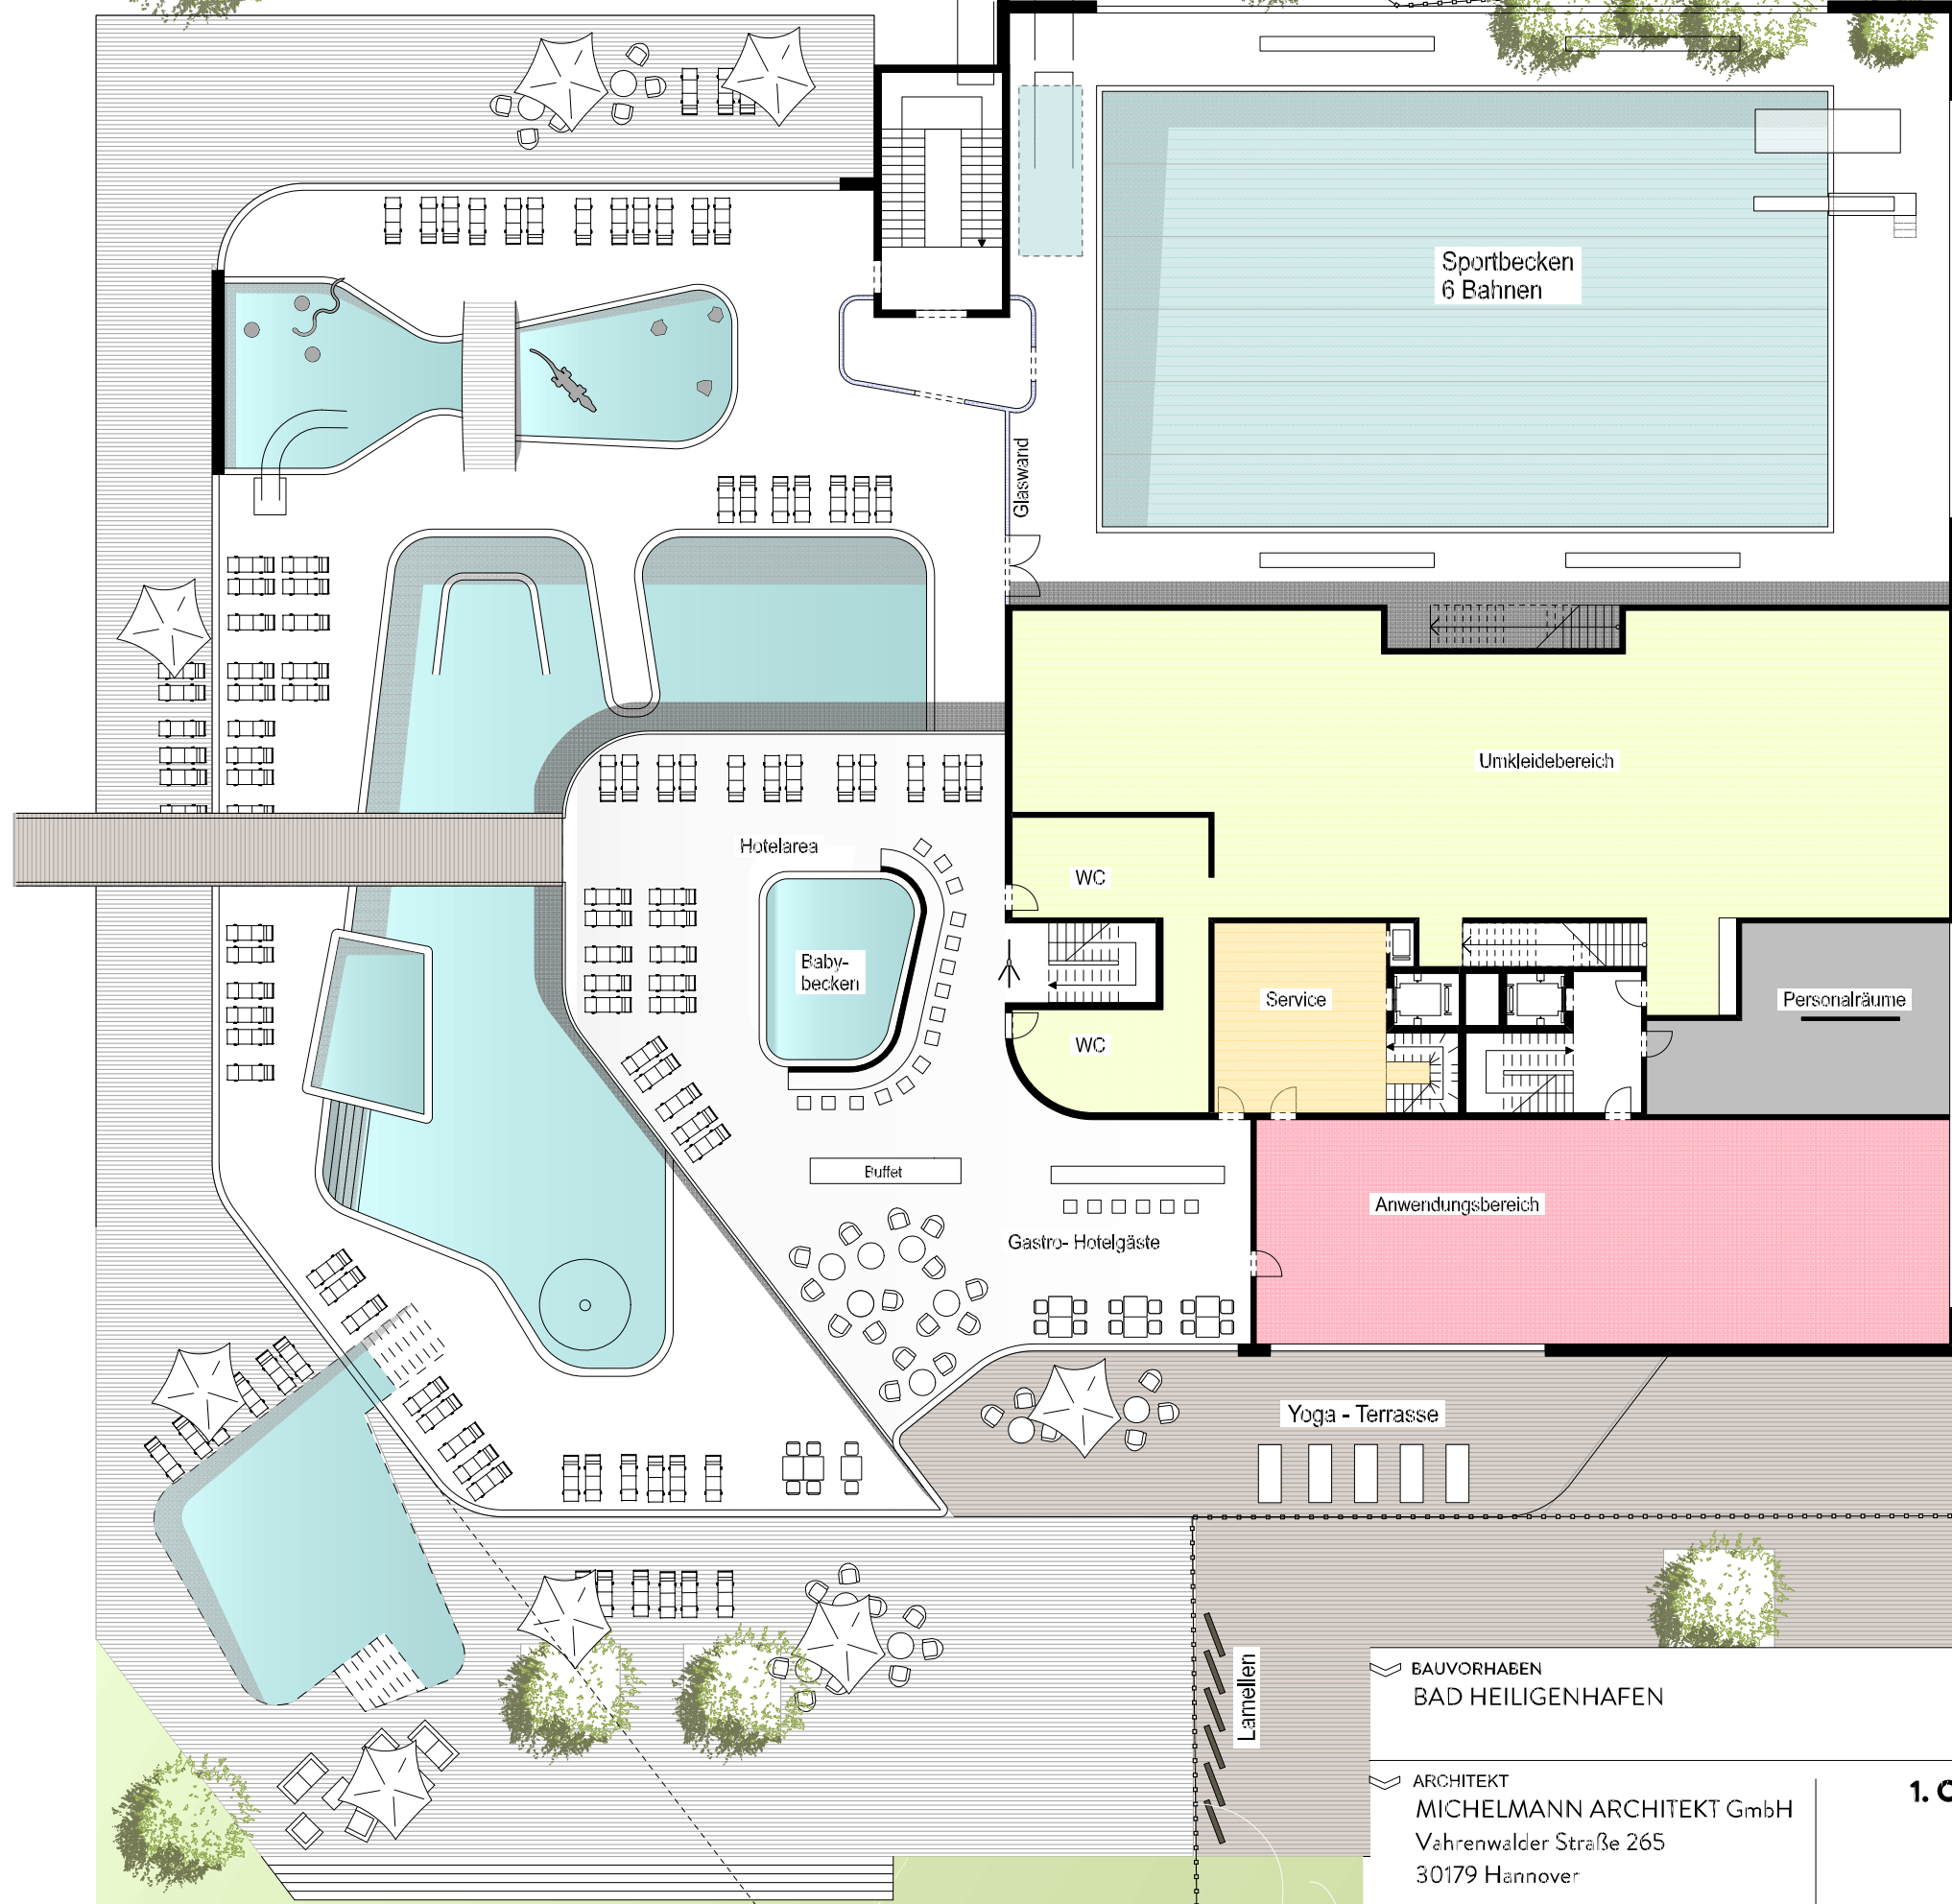

BAUVORHABEN
BAD HEILIGENHAFEN

ARCHITEKT
MICHELMANN ARCHITEKT GmbH
Vahrenwalder Straße 265
30179 Hannover

1. Obergeschoss



OKFF
+7.50m

BAUVORHABEN
BAD HEILIGENHAFEN

ARCHITEKT
MICHELMANN ARCHITEKT GmbH
Vahrenwalder Straße 265
30179 Hannover

Dachgeschoss